

**Berichtigung des
Flächennutzungsplanes für
den Bereich des Alten Bahnhof
Änderung im Januar 2020**

Auszug aus dem Flächennutzungsplan 2011
1. Änderung des Bebauungsplanes "Einkaufsmarkt - Bahnhofstraße"
im Bereich des Alten Bahnhof (zukünftig Eiscafé)

Kein amtlicher Lageplan, nur für dienstliche Zwecke. Zur Maßnahme nur bedingt
geeignet ©Daten: LDBV

Markt Wilhermsdorf
Claudia Meurer, Bauamt
Erstellt am: 29.01.2020
Maßstab 1:1000




Berichtigung Flächennutzungsplan

**1. Änderung des Bebauungsplanes
Einkaufsmarkt - Bahnhofstraße"**

im Bereich des Alten Bahnhofs
(Eiscafé)

Januar 2020

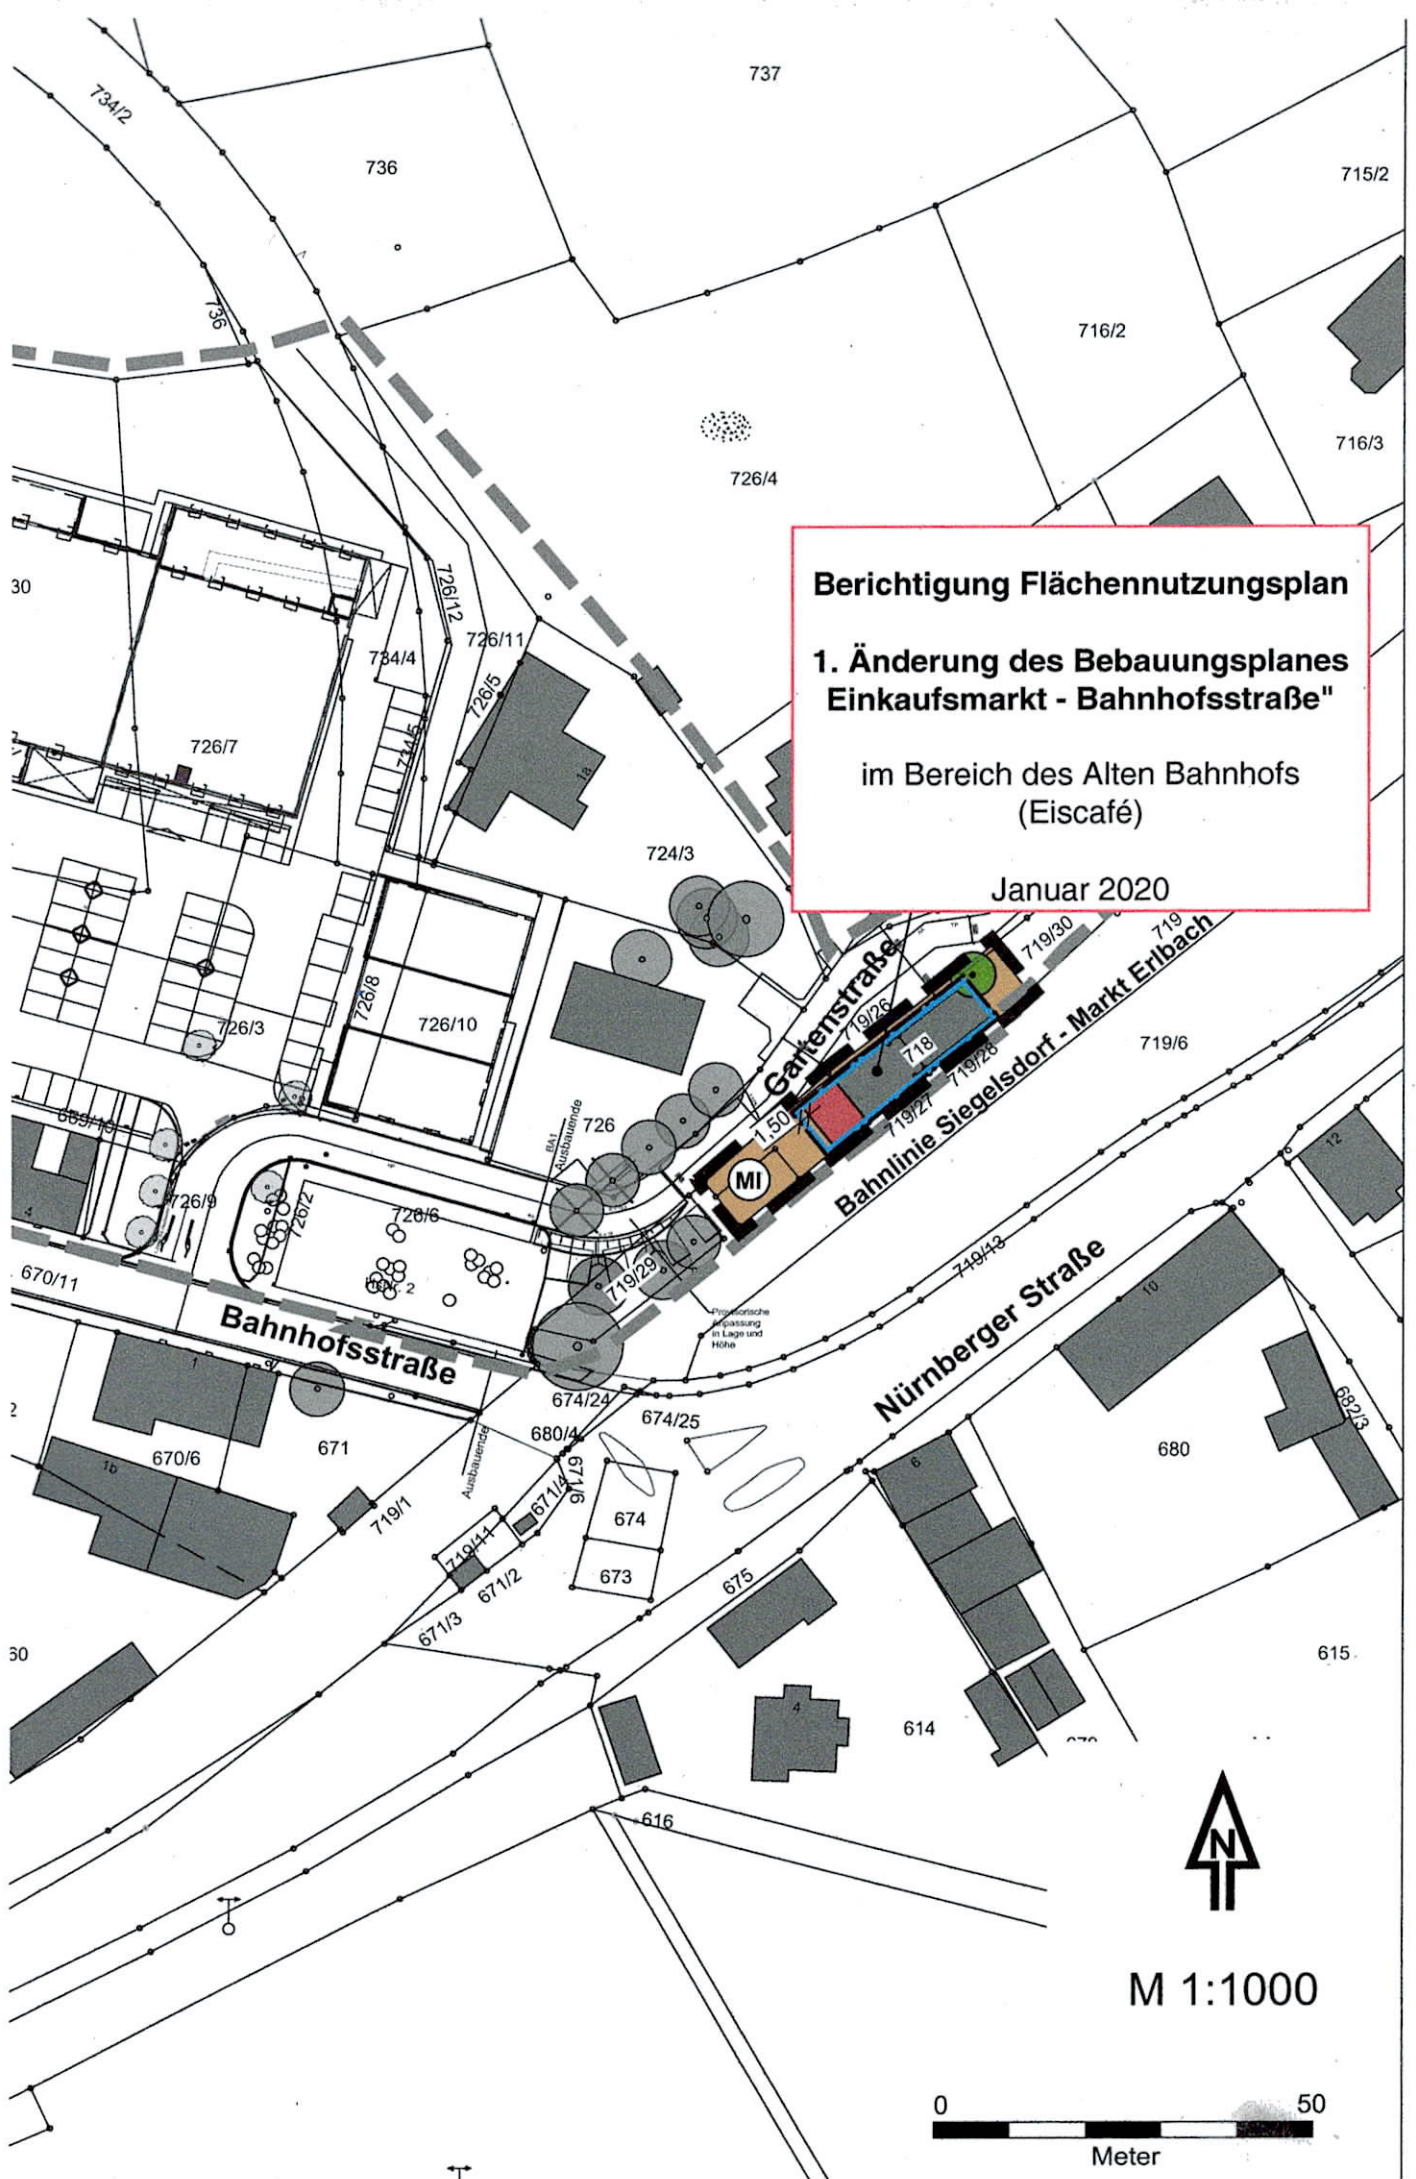



Luftbild 2017
 Bereich: 1. Änderung des Bebauungsplanes "Einkaufsmarkt -
 Bahnhofstraße"
 im Bereich des Alten Bahnhof (zukünftig Eiscafé)

Kein amtlicher Lageplan, nur für dienstliche Zwecke. Zur Maßentnahme nur bedingt
 geeignet ©Daten: LDBV



Markt Wilhermsdorf
 Claudia Meurer, Bauamt
 Erstellt am: 29.01.2020
 Maßstab 1:1000

